


轻钢龙骨石膏板隔墙至原始顶、刷白


定制双开木门

西安地质调查中心新基地科研楼一层平面图

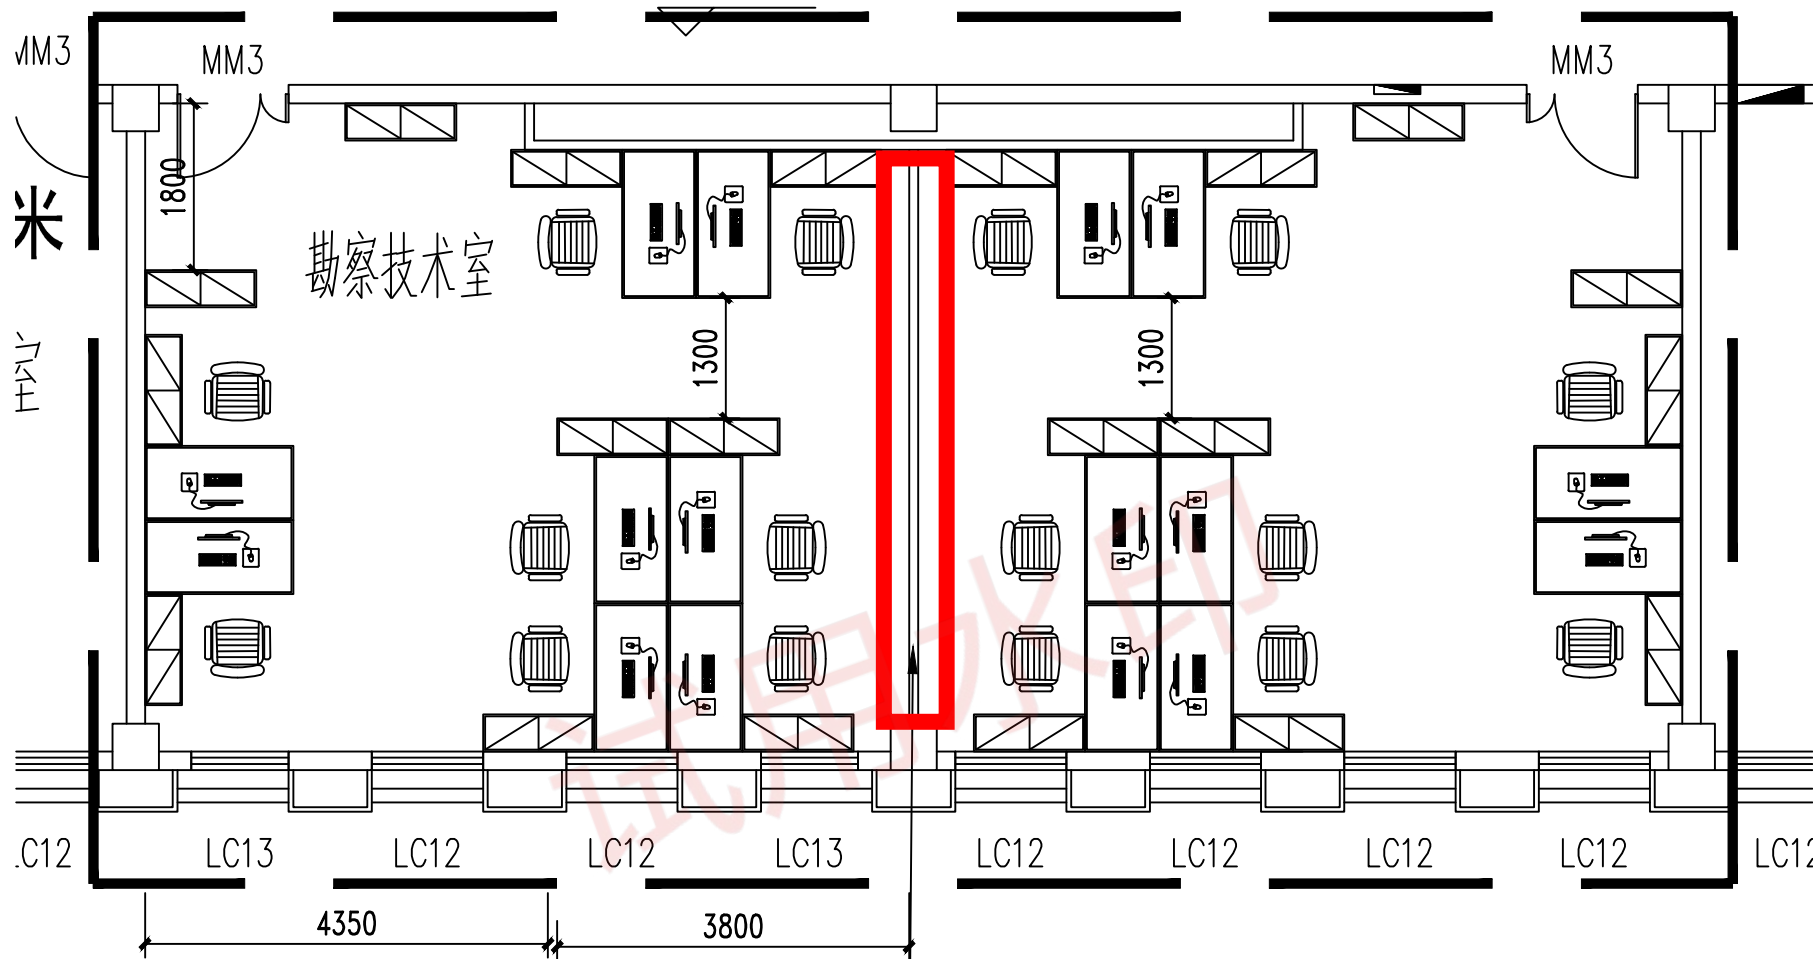


轻钢龙骨石膏板隔墙至原始顶、刷白

西安地质调查中心新基地科研楼四层平面图

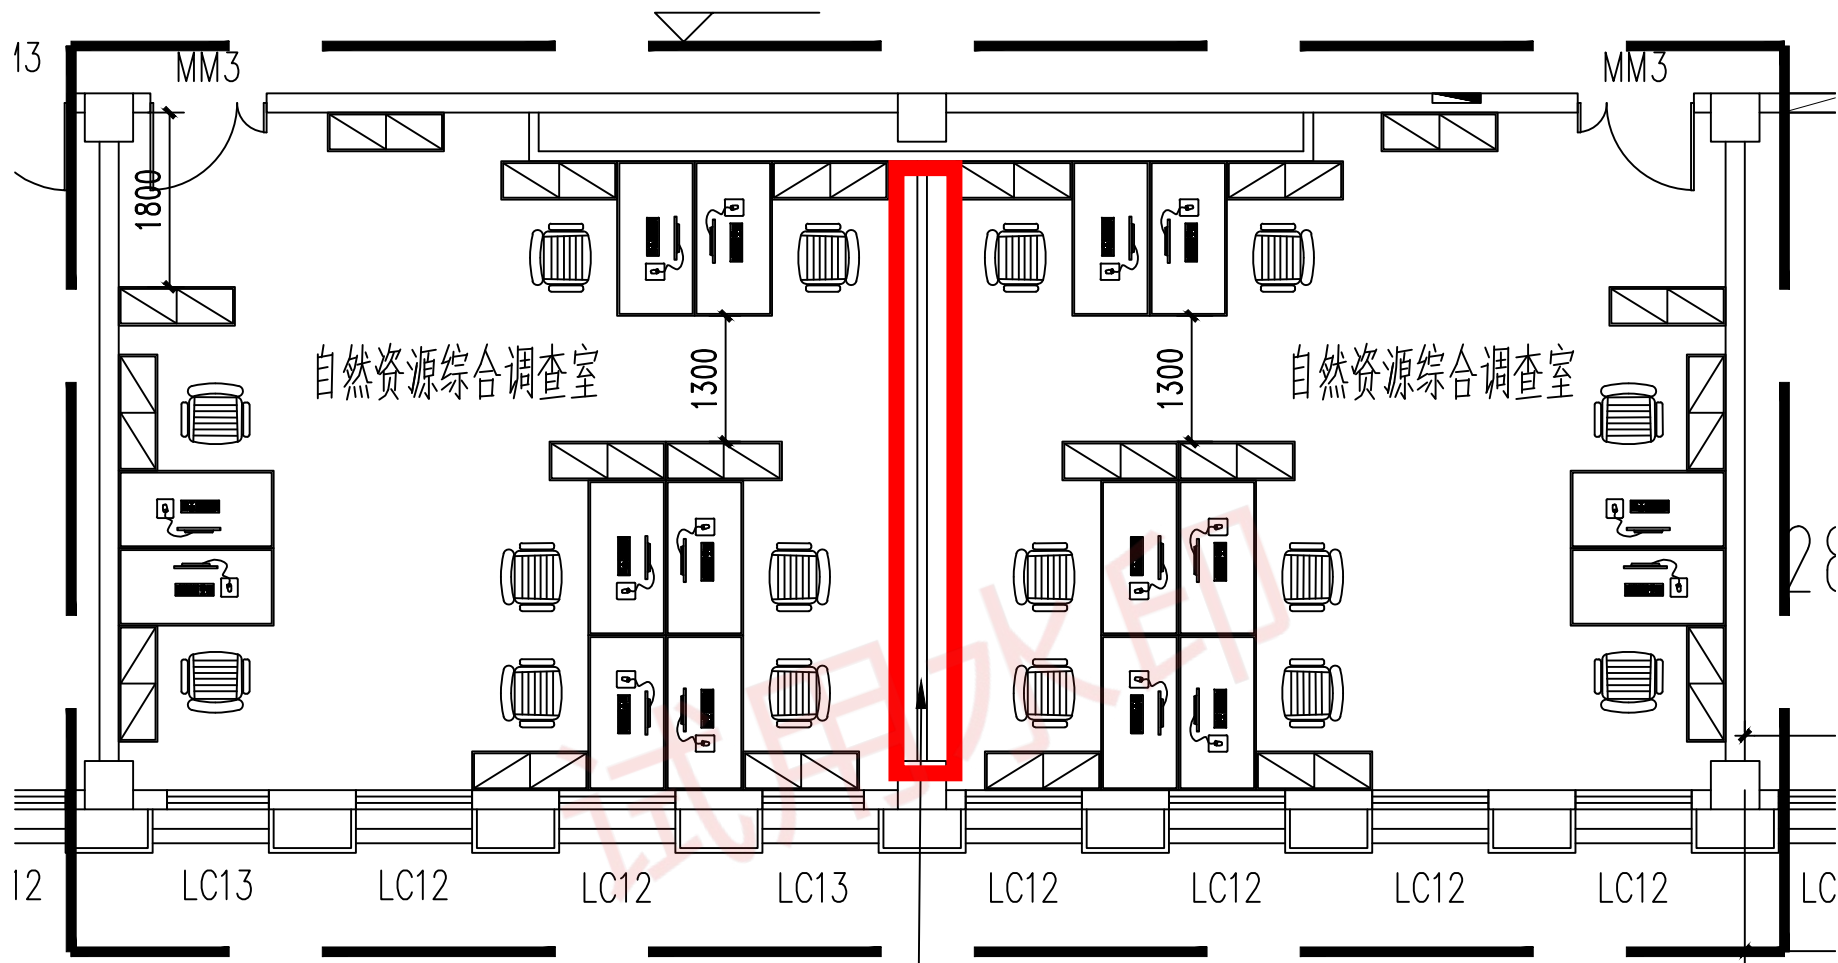

轻钢龙骨石膏板隔墙至原始顶、刷白

西安地质调查中心新基地科研楼五层平面图

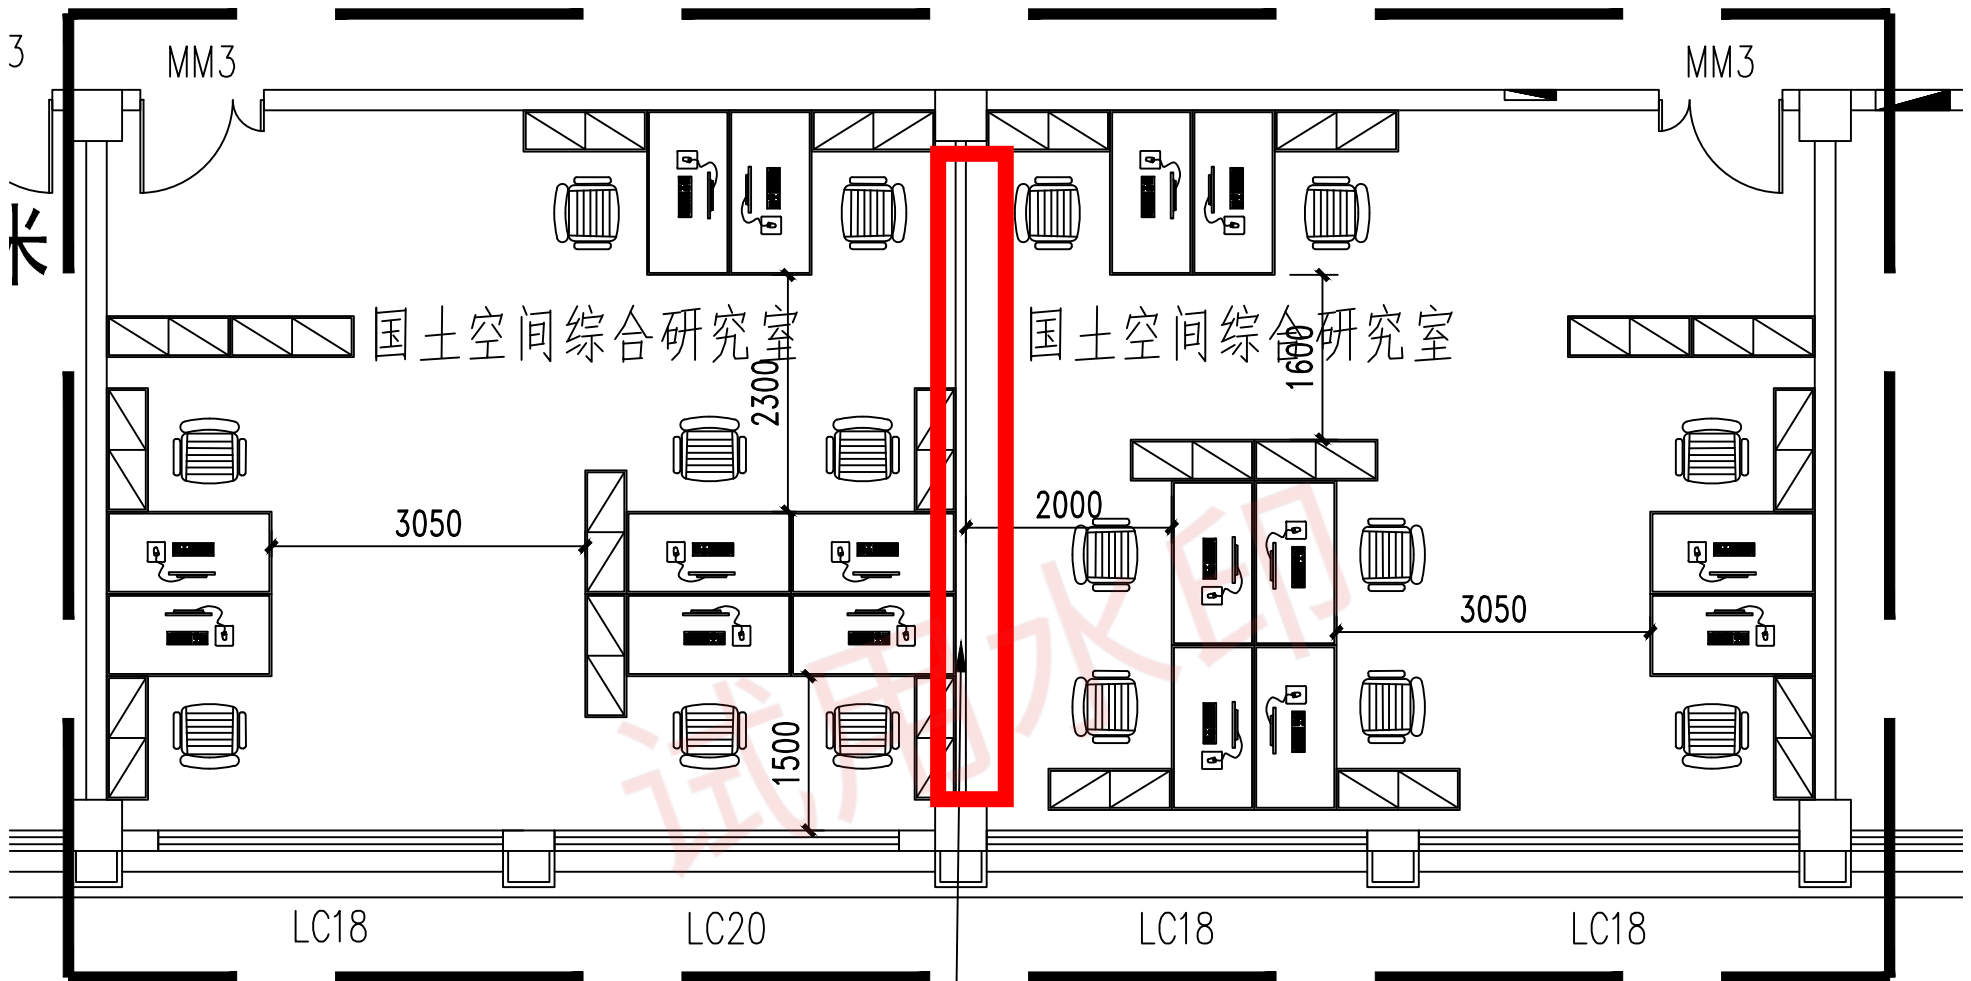

轻钢龙骨石膏板隔墙至原始顶、刷白

西安地质调查中心新基地科研楼六层平面图

